


# KOMPLEXNÍ DOPRAVNÍ STUDIE MĚSTA KOPŘIVNICE

**NÁVRH MHD**

### Legenda

- izochrona docházkové vzdálenosti 7,5 min pro průmyslovou zónu
- izochrona docházkové vzdálenosti 7,5 min území města
- izochrona docházkové vzdálenosti 12 min pro ostatní oblasti
- zastávka a název zastávky VLD
- nová zastávka MHD
- ZSJ s největším počtem obyvatel
- Linka 2
- Linka 1
- Varianty linky

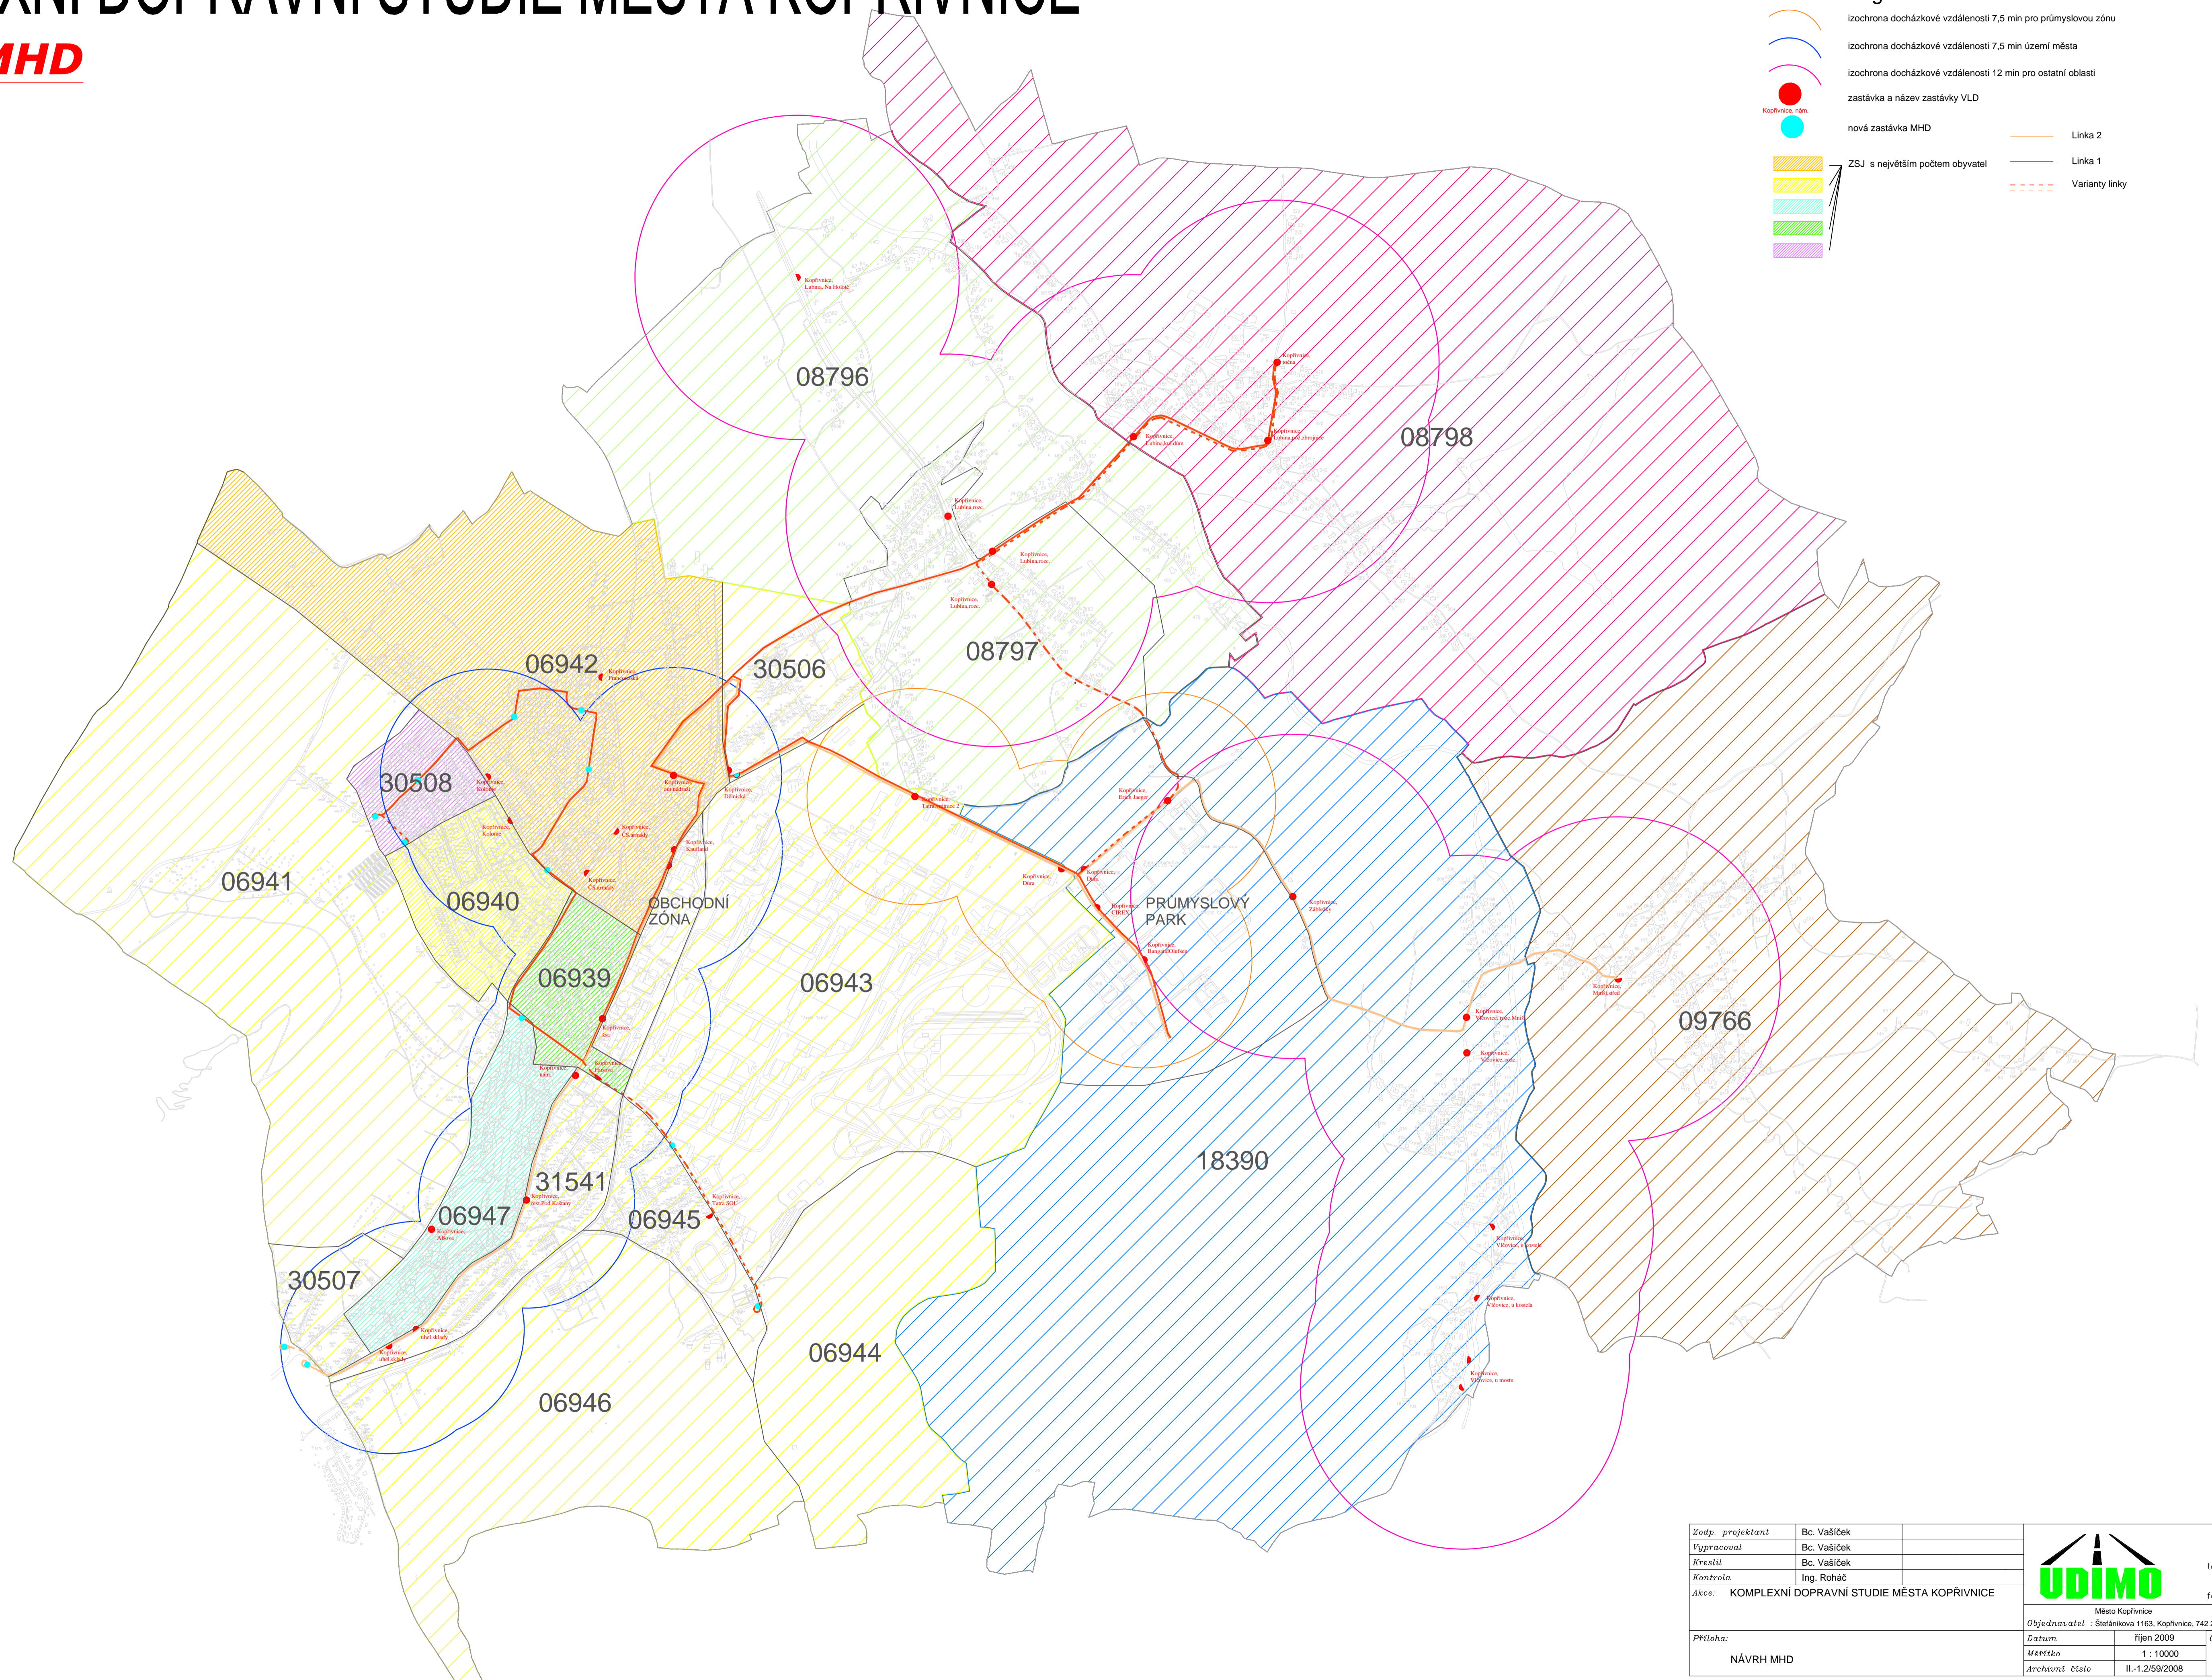

Zodp. projektant	Bc. Vašíček			<p>Město Kopřivnice Objezdnavatel : Štefánkova 1163, Kopřivnice, 742 21</p> <p>Sokolská tr. 8 70200 Ostrava</p> <p>tel.: 59 6138969 59 6118987 59 6138861 fax: 59 6138803</p>
Vypracoval	Bc. Vašíček			
Kreslil	Bc. Vašíček			
Kontrola	Ing. Roháč			
Akce:	KOMPLEXNÍ DOPRAVNÍ STUDIE MĚSTA KOPŘIVNICE			
PPKčíslo:	NÁVRH MHD			
Datum	říjen 2009	Číslo	23	
Mřítko	1 : 10000			
Archivní číslo	II-1.2/59/2008			